




会場全体図

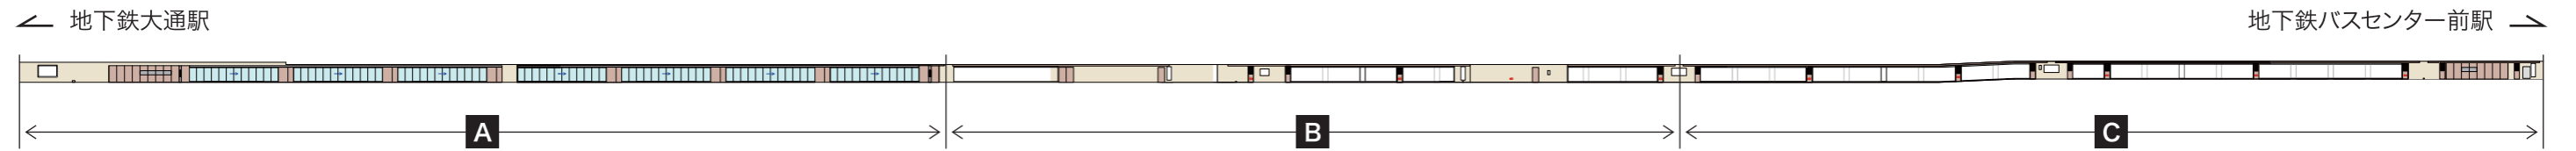


A 大通駅側エントランス～可動ウォール展示ゾーン

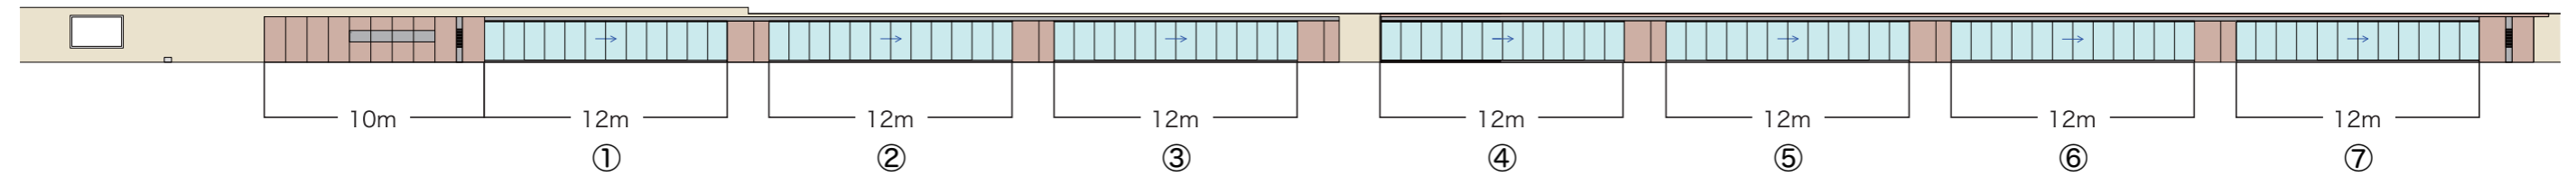

B コンポジットパネル展示ゾーン

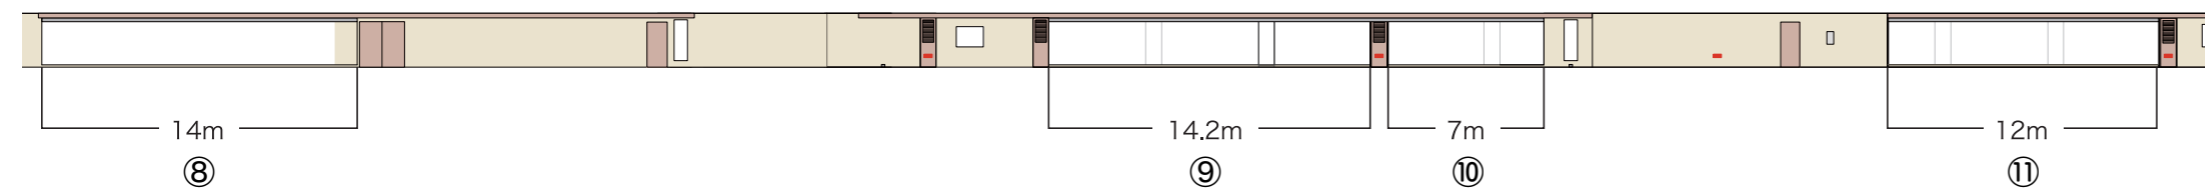


C コンポジットパネル展示ゾーン～バスセンター前駅側エントランス

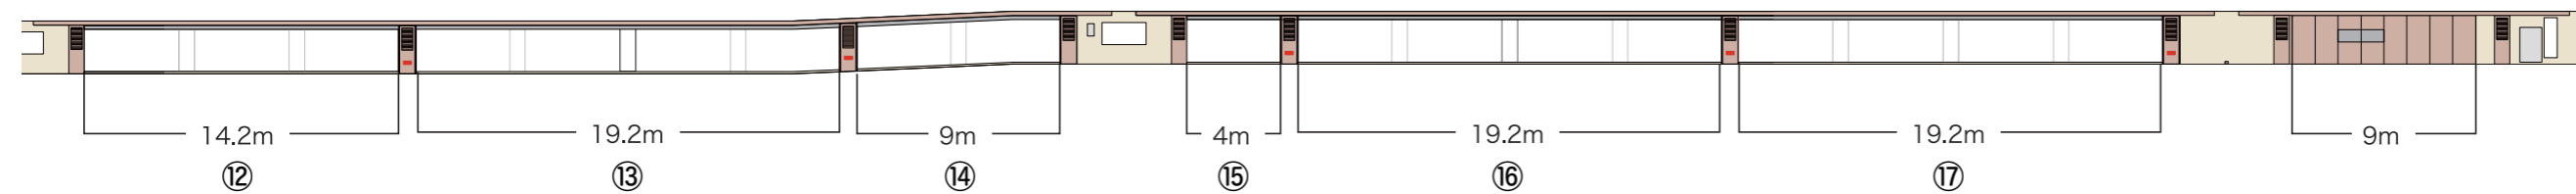


展示寸法(断面図)

立体作品展示 ウォール

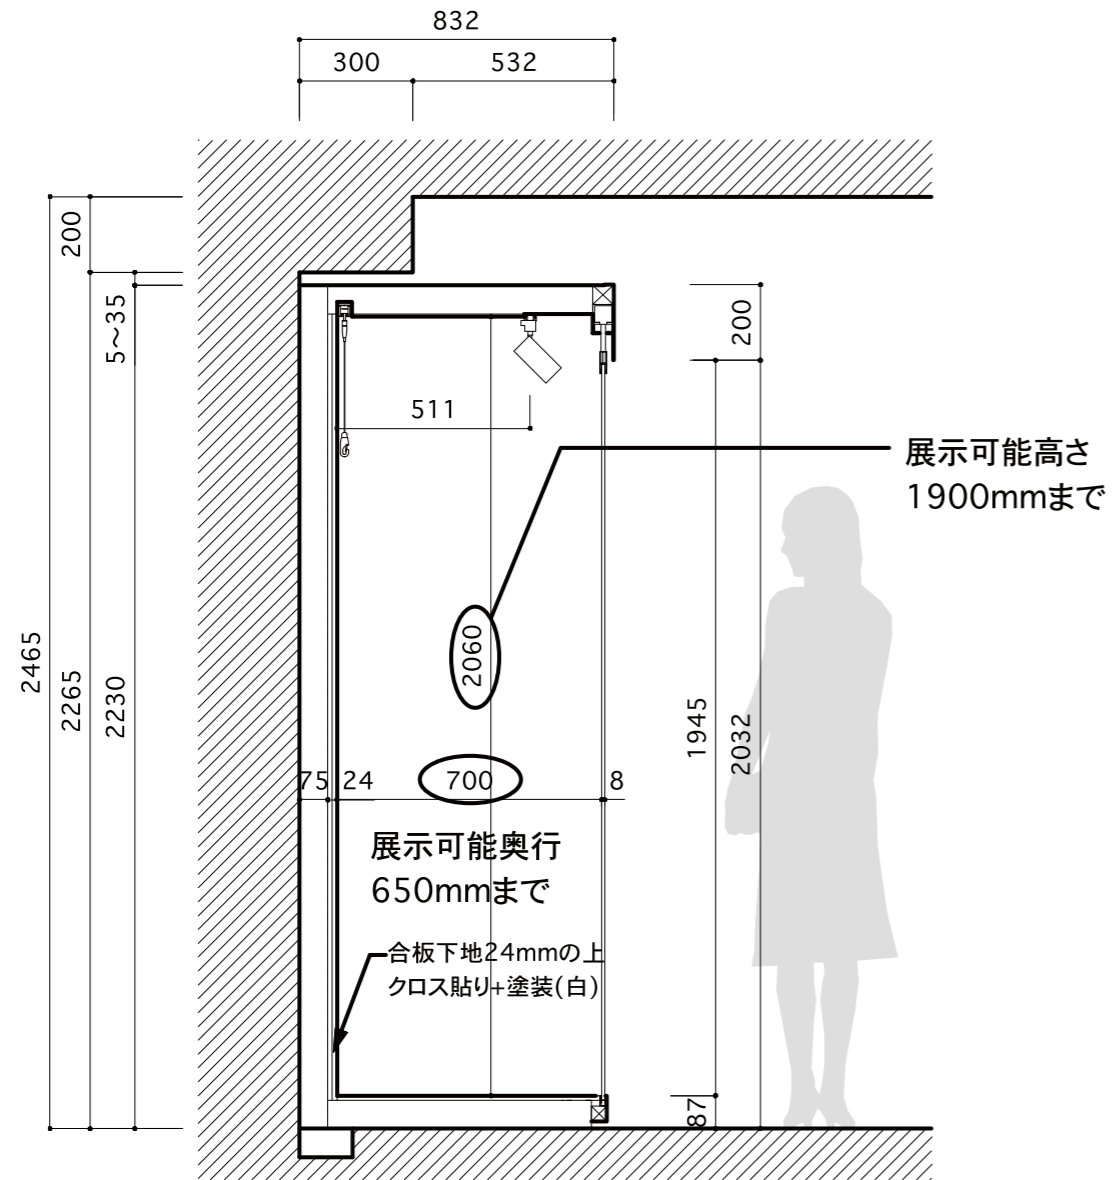

可動ウォール展示ゾーン断面図

平面作品展示 ウォール

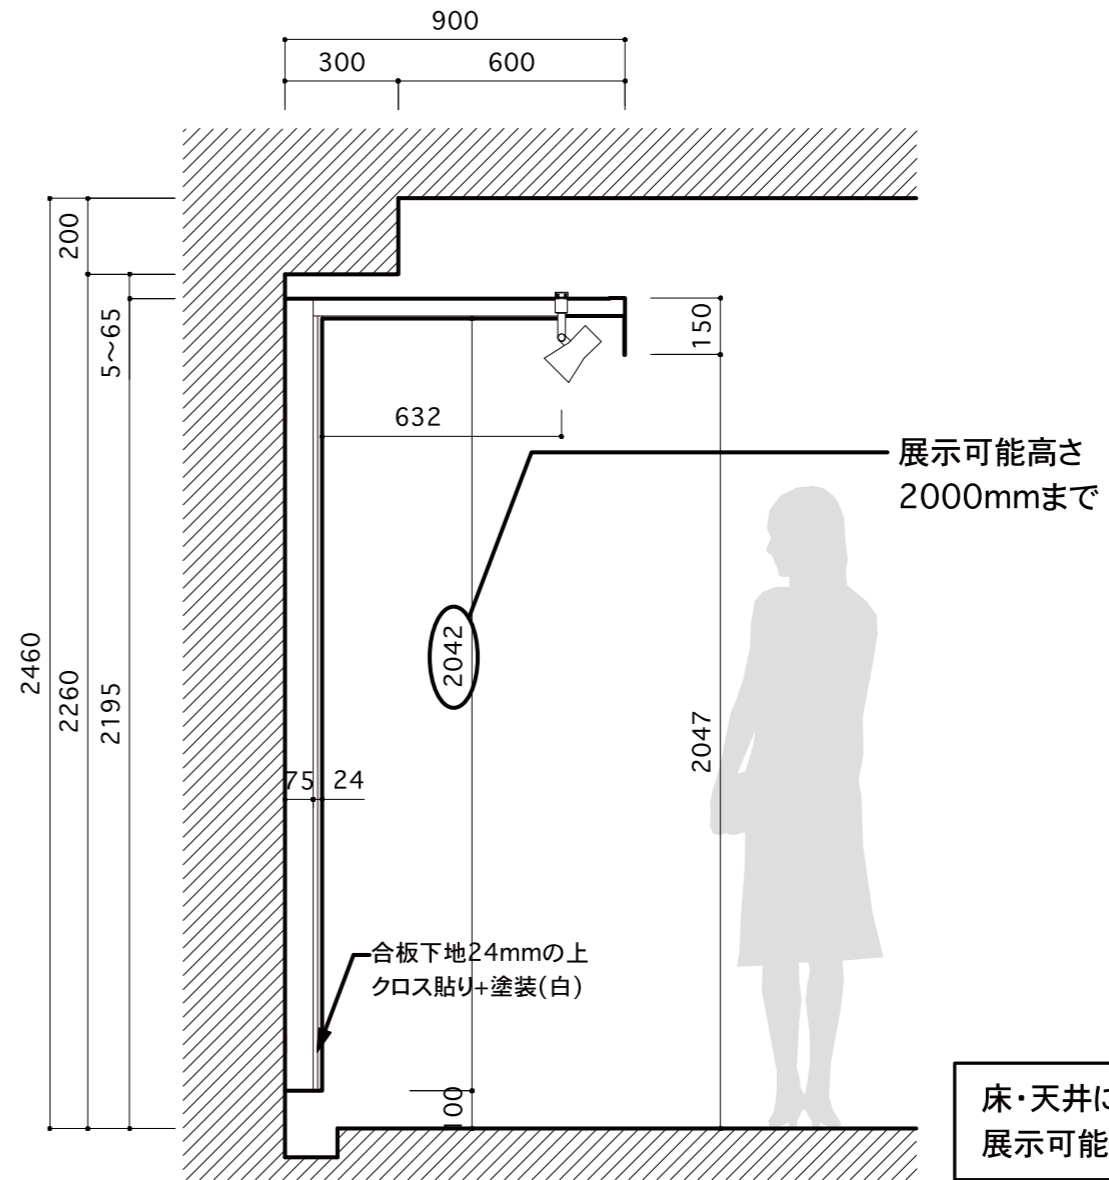

コンジットパネル展示ゾーン断面図

床・天井に傾斜がある部分は
展示可能高さが70mm低くなります